




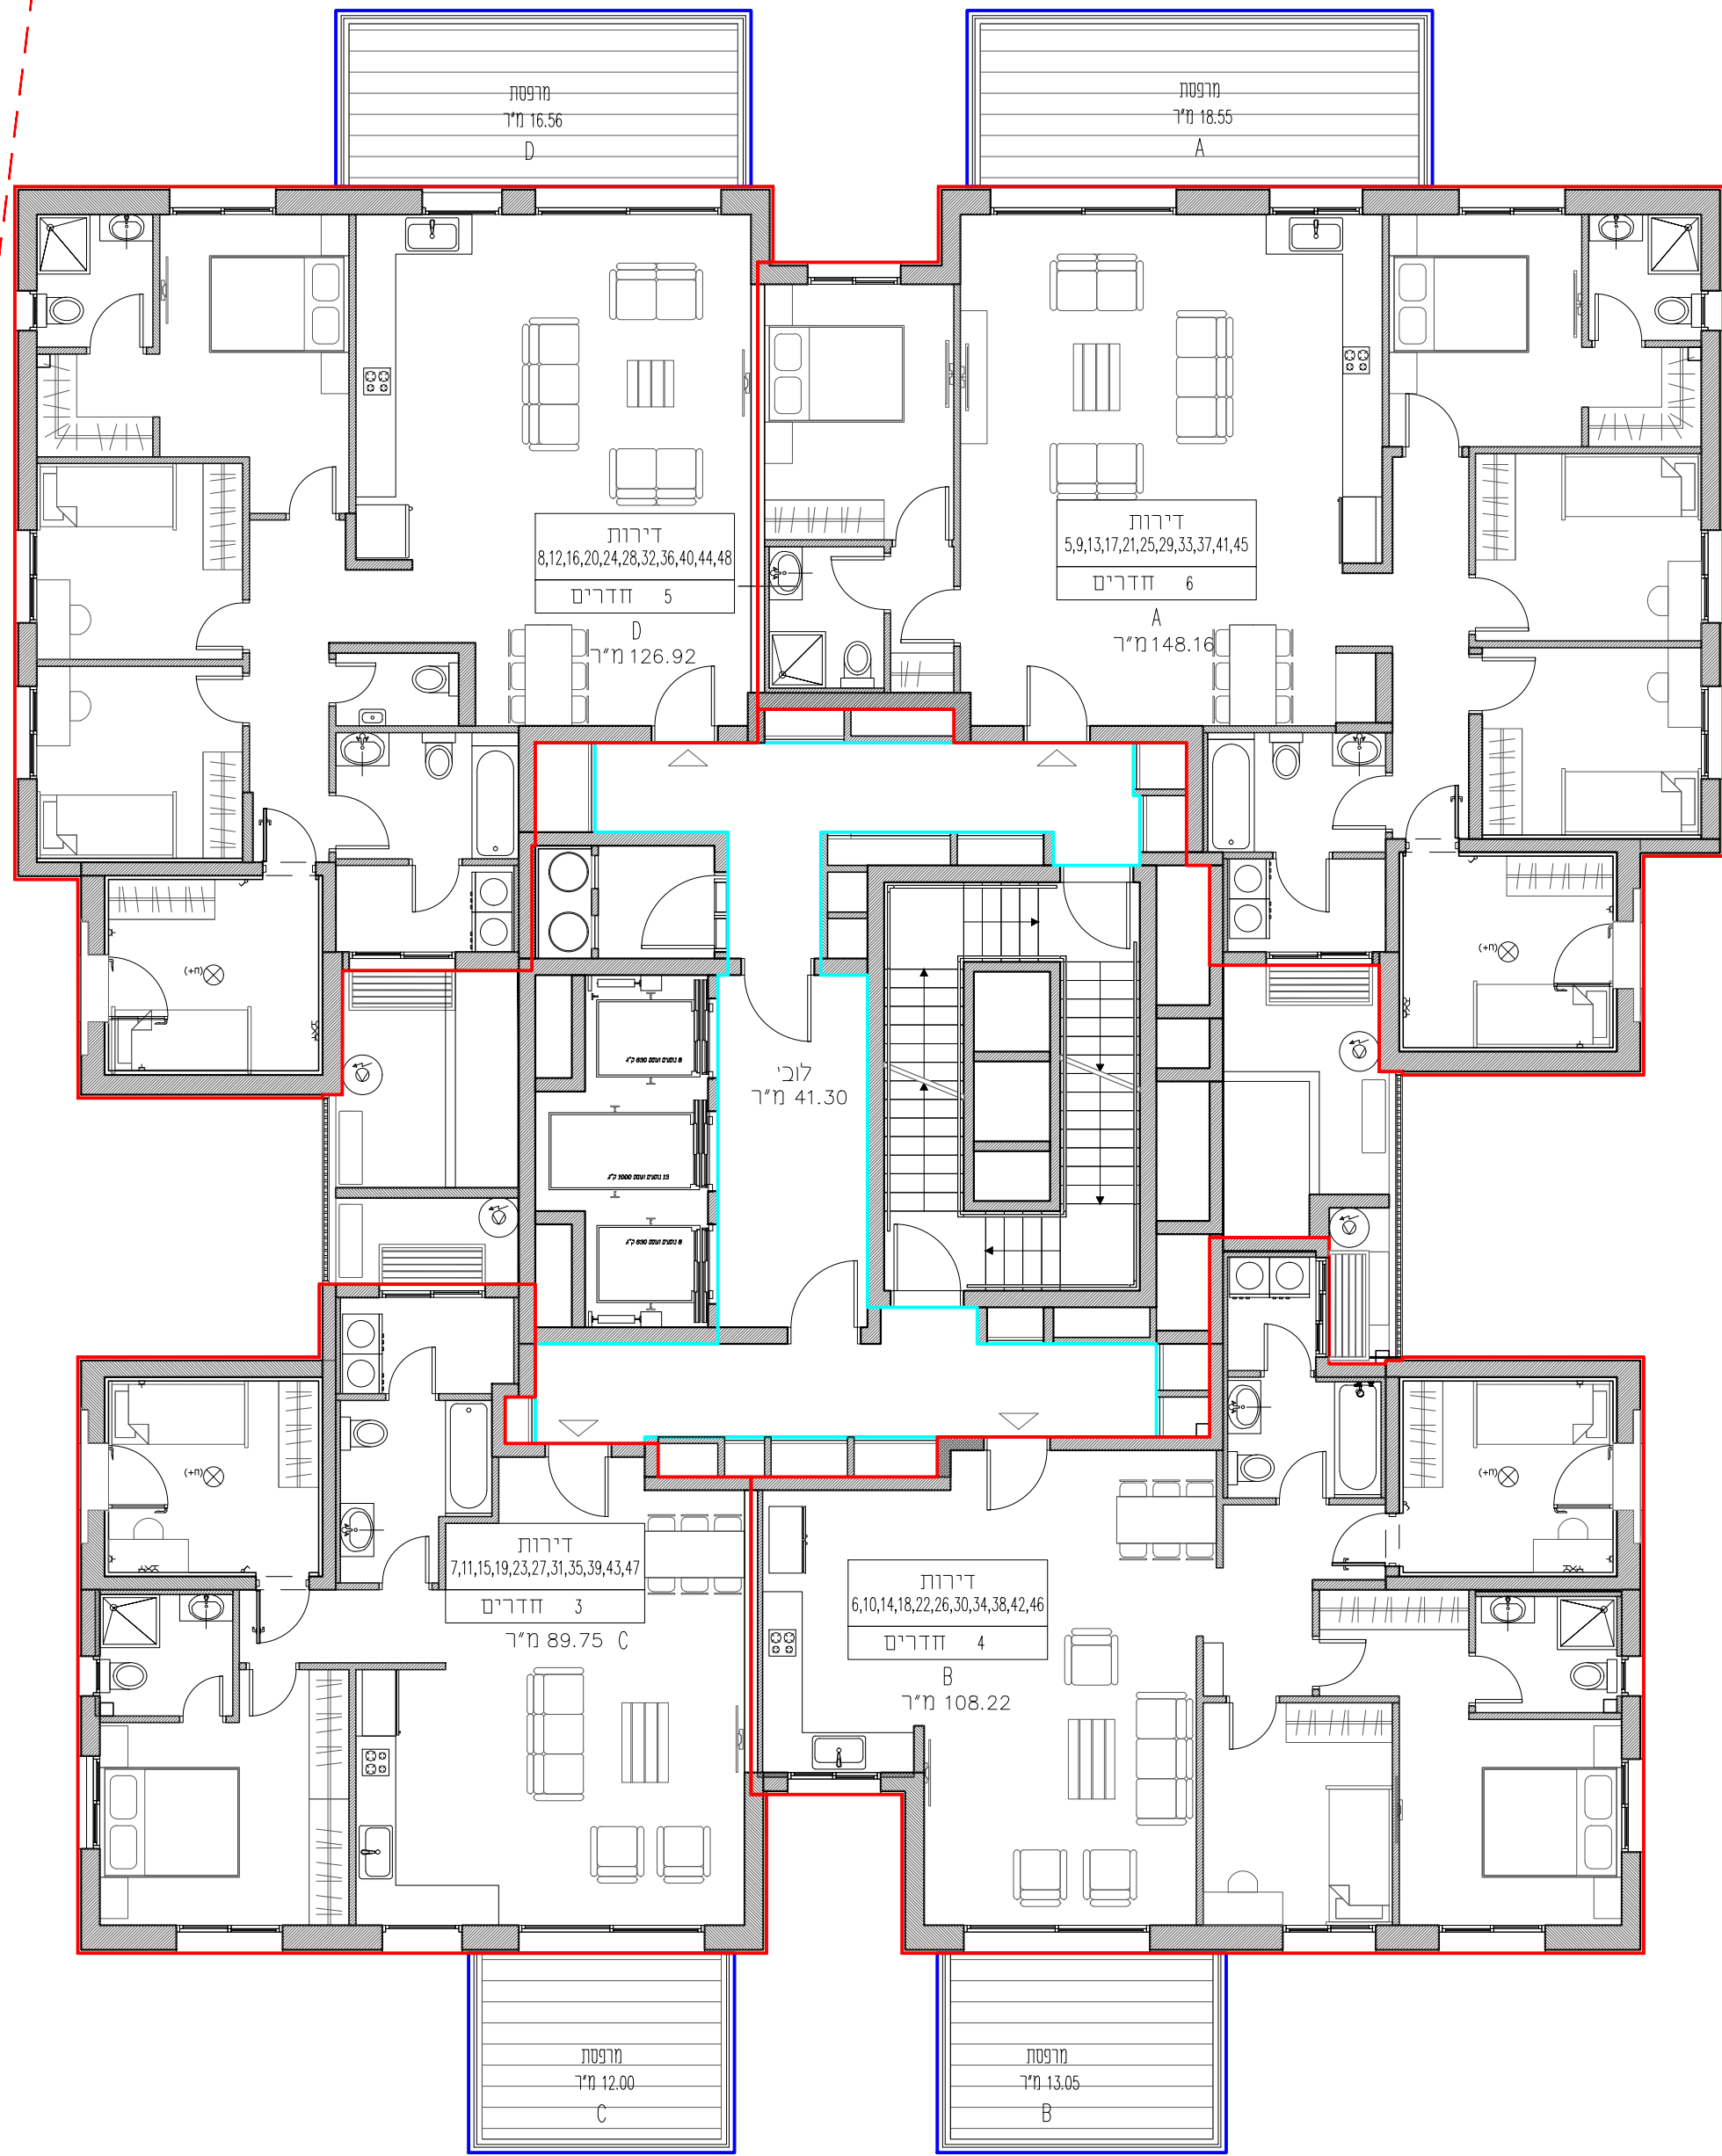

בניין: 1
מס' קומות: 15
מס' יחידות: 56
קומה: 2-12

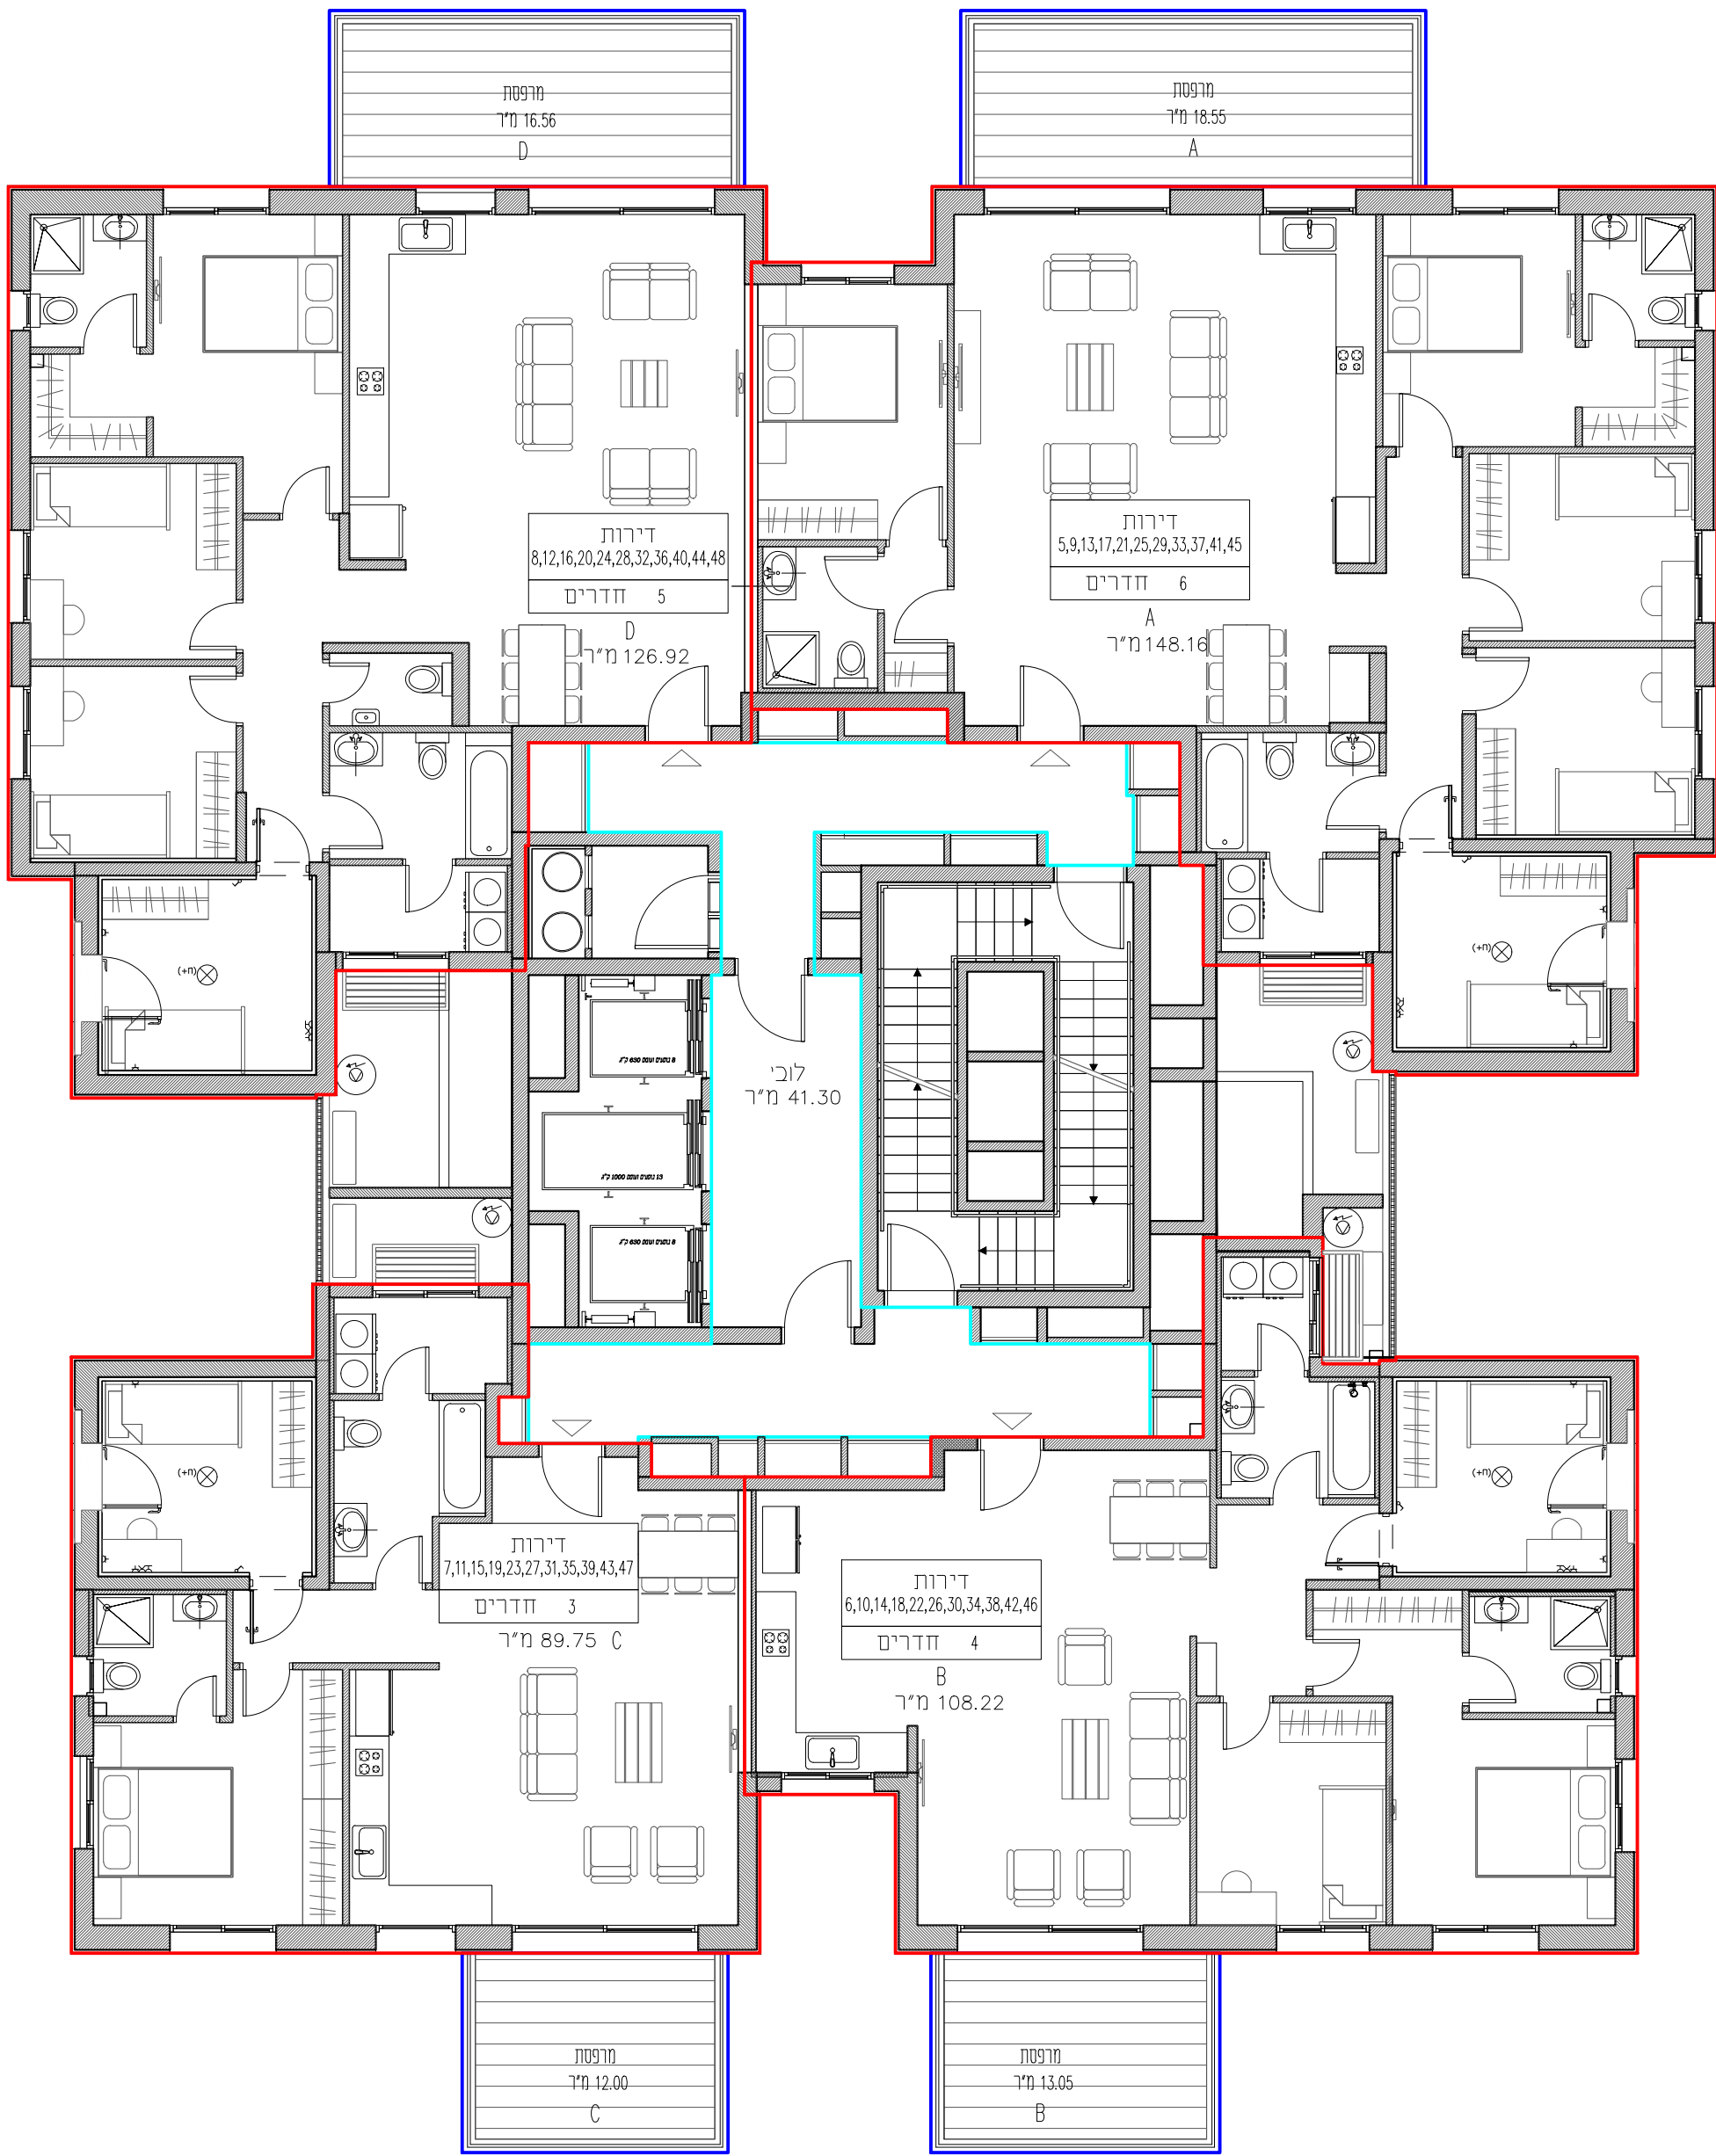

בניין: 2
מס' קומות: 15
מס' יחידות: 56
קומה: 2-12

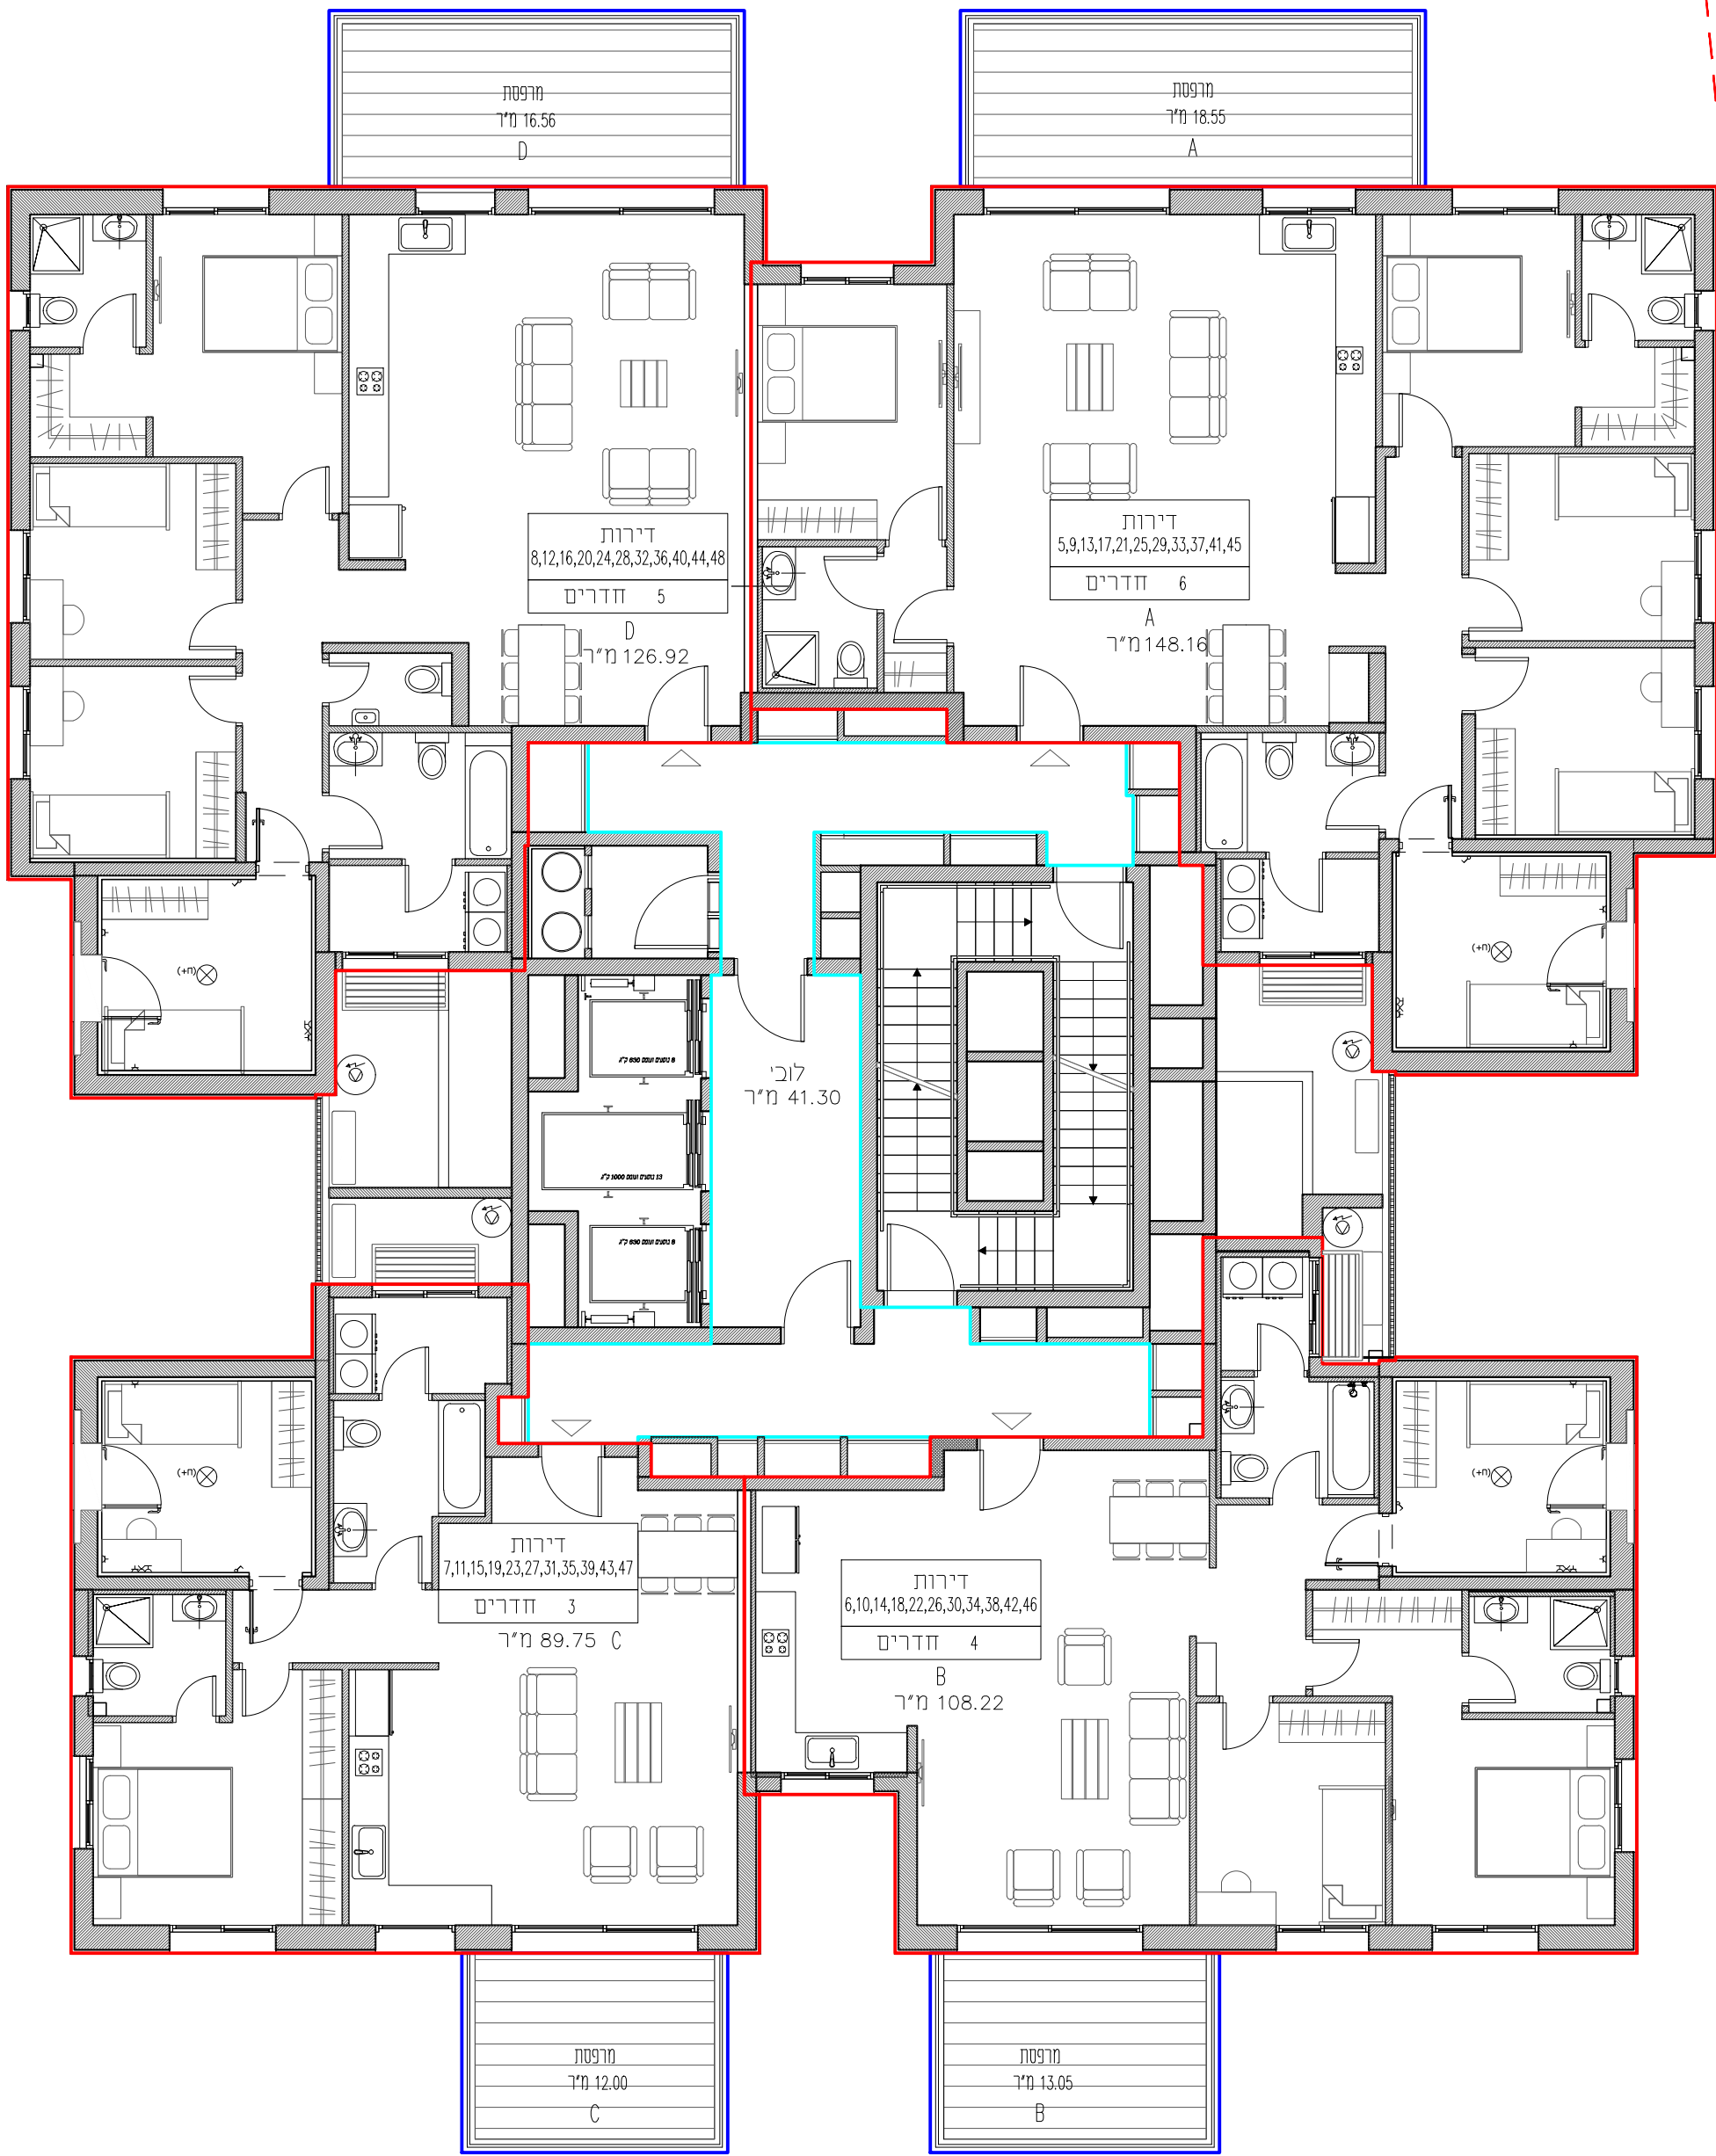

בניין: 3
מס' קומות: 15
מס' יחידות: 56
קומה: 2-12